

乗場仕上げ要領

スイ〜とホーム DXアバンティ/DX禪/DXファインウッド/ファミリー/ファミロング/ファミスリム/コンパクト/ジュニア
 スイ〜とモア ウェルスペース/ロング/スタンダード/プラス

三菱日立ホームエレベーター


乗場枠と建物のすき間を塞ぐための仕上げ壁を施工してください。
 仕上げ壁は必ず乗場枠設置後施工してください。

乗場平面図 ※図は最小寸法の場合です。

注意 出入口間口有効寸法(穴あけ寸法)を確保できない場合、エレベーターを設置できません

DXアバンティ DX禪 DXファインウッド ファミリー ファミロング モアウェルスペース モアロング モアスタンダード モアプラス

遮煙乗場ドア適用の場合は、一部寸法が異なりますので、詳しくは81~86ページをご参照ください。

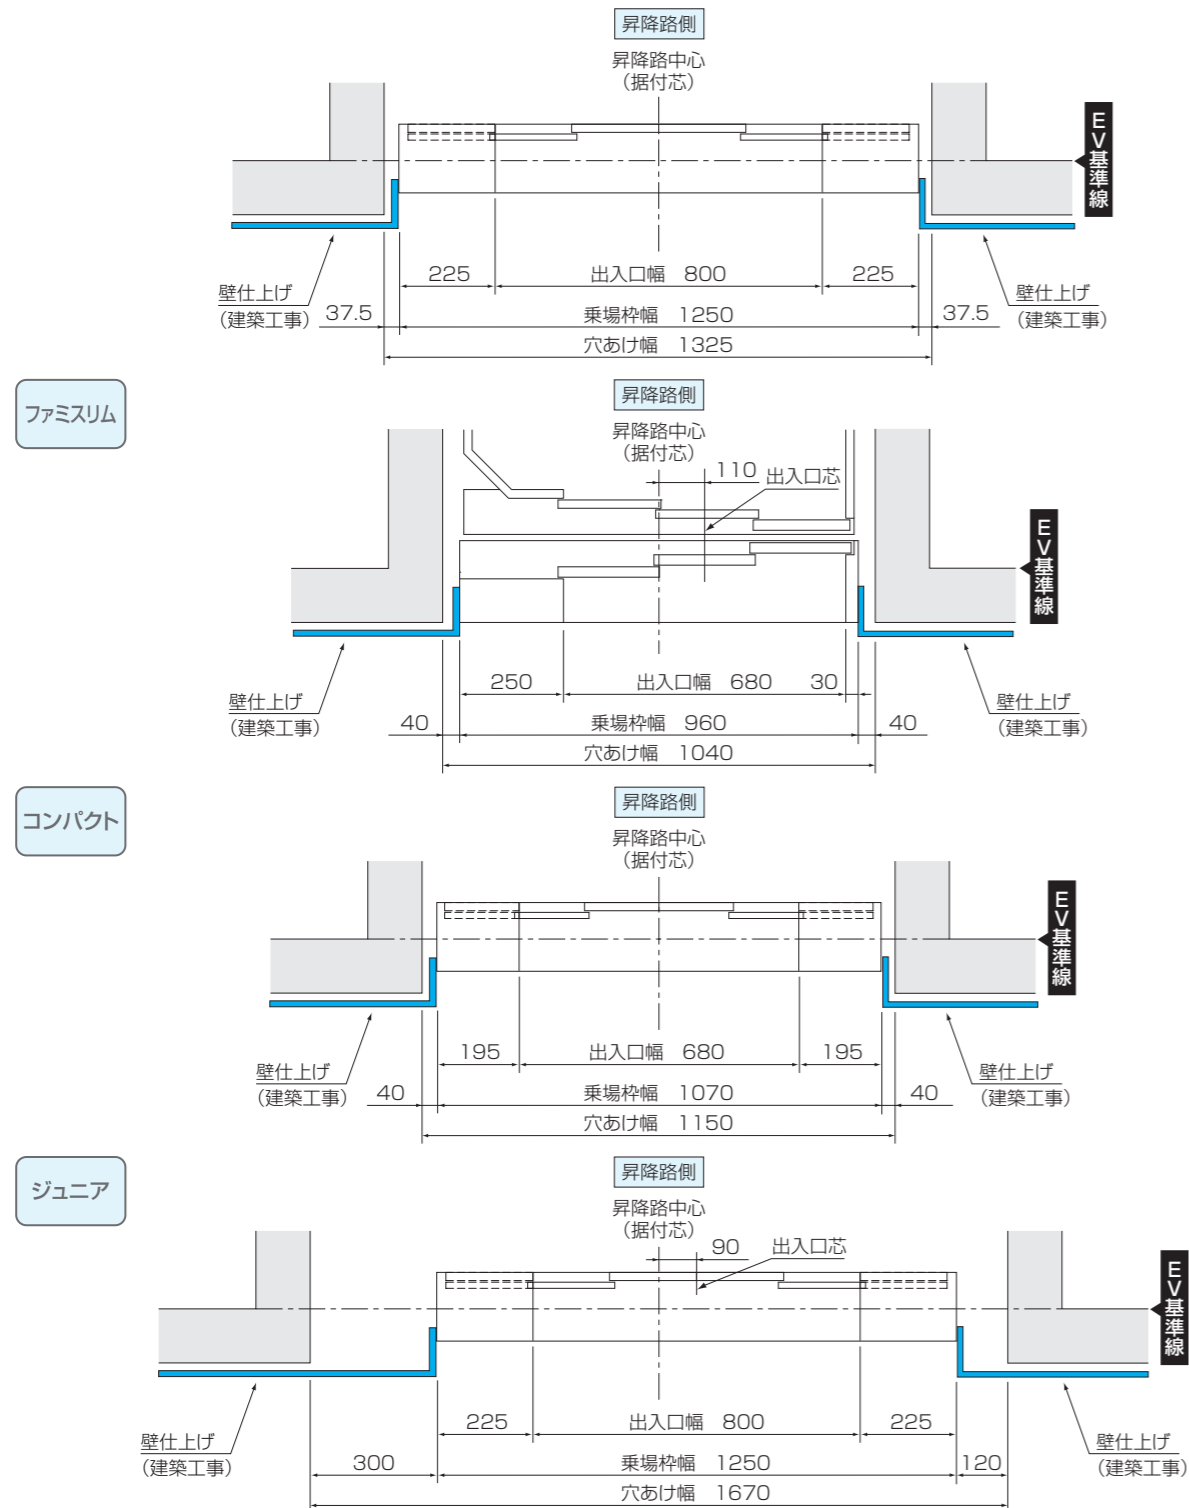

乗場断面図

DXアバンティ DX禪 DXファインウッド ファミリー ファミロング コンパクト ジュニア モアウェルスペース モアロング モアスタンダード モアプラス

遮煙乗場ドア適用の場合は、一部寸法が異なりますので、詳しくは81~86ページをご参照ください。

